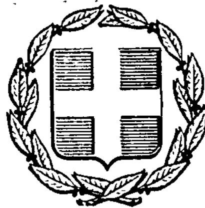


ΕΦΗΜΕΡΙΣ ΤΗΣ ΚΥΒΕΡΝΗΣΕΩΣ
ΤΗΣ ΕΛΛΗΝΙΚΗΣ ΔΗΜΟΚΡΑΤΙΑΣ

ΕΝ ΑΘΗΝΑΙΣ ΤΗ 31 ΑΥΓΟΥΣΤΟΥ 1979 | ΤΕΥΧΟΣ ΤΕΤΑΡΤΟΝ | ΑΡΙΘΜΟΣ ΦΥΛΛΟΥ 452

ΠΕΡΙΕΧΟΜΕΝΑ

ΠΟΛΕΟΔΟΜΙΑ

ΔΙΑΤΑΓΜΑΤΑ

ΑΝΑΚΟΙΝΩΣΕΙΣ

ΠΟΛΕΟΔΟΜΙΑ

ΔΙΑΤΑΓΜΑΤΑ

(1)

Περὶ ἀναστολῆς τῶν οἰκοδομικῶν ἐργασιῶν εἰς τὴν ἐντὸς καὶ ἐκτὸς τοῦ ἐγκεκριμένου ρυμοτομικοῦ σχεδίου περιοχὴν τοῦ Δήμου Ἄνω Λιοσίων (Ἀττικῆς).

Ο ΠΡΟΕΔΡΟΣ
ΤΗΣ ΕΛΛΗΝΙΚΗΣ ΔΗΜΟΚΡΑΤΙΑΣ

Ἔχοντες ὑπ' ὄψει τὰς διατάξεις τοῦ ἀπὸ 17 Ἰουλίου 1923 Ν. Δ/τος «περὶ σχεδίων πόλεων κ.λ.π.» ὡς μεταγενεστέρως ἐτροποποιήθησαν καὶ συνεπληρώθησαν καὶ εἰδικώτερον τῶν ἄρθρων 8 (παρ. 1) καὶ 70 (παρ. 1) αὐτοῦ, καὶ ἰδόντες τὴν ὑπ' ἀριθ. ΕΔ2α/04/20/Φ.Θ.2.1.1./31.1.1979 κοινὴν ἀπόφασιν τοῦ Πρωθυπουργοῦ καὶ τοῦ Ὑπουργοῦ Δημοσίων Ἔργων «περὶ ἀντικαταστάσεως τῆς ὑπ' ἀριθ. ΕΔ2/α/04/59/Φ.Θ.2.1.1./1978 ἀποφάσεως «περὶ μεταβιβάσεως ἁρμοδιοτήτων τοῦ Ὑπουργοῦ Δημοσίων Ἔργων εἰς τὸν Ὑφυπουργὸν τοῦ αὐτοῦ Ὑπουργείου» (ΦΕΚ 106 Β'), τὴν ὑπ' ἀριθ. 27/1978 πρᾶξιν τοῦ Δημοτικοῦ Συμβουλίου Ἄνω Λιοσίων (Ἀττικῆς), τὴν ὑπ' ἀριθ. 263/1979 γνωμοδότησιν τοῦ Συμβουλίου Δημοσίων Ἔργων (Τμῆμα Οἰκισμοῦ), ὡς καὶ τὴν ὑπ' ἀριθ. 580/1979 γνωμοδότησιν τοῦ Συμβουλίου τῆς Ἐπικρατείας, προτάσει τοῦ ἐπὶ τῶν Δημοσίων Ἔργων Ὑφυπουργοῦ, ἀπεφασίσαμεν :

Ἄρθρον Μόνον.

Ἀπαγορεύονται αἱ οἰκοδομικαὶ ἐργασίαι καὶ ἡ χορήγησις οἰκοδομικῶν ἀδειῶν : α) ἐπὶ ἕξ (6) μῆνας τὸ πρῶτον εἰς τὴν ἐντὸς τοῦ ἐγκεκριμένου ρυμοτομικοῦ σχεδίου περιοχὴν τοῦ Δήμου Ἄνω Λιοσίων (Ἀττικῆς) καὶ β) μέχρι τὴν 25ην Ἀπριλίου 1980 εἰς τὴν ἐκτὸς τοῦ ἐγκεκριμένου ρυμοτομικοῦ σχεδίου περιοχὴν τοῦ ὡς ἄνω Δήμου, εἰς τὴν ὁποίαν ἐπεβλήθη ἀναστολὴ διὰ τοῦ ἀπὸ 31 Μαρτίου 1977 Π. Δ/τος «περὶ ἀναστολῆς τῶν οἰκοδομικῶν ἐργασιῶν εἰς τὴν ἐκτὸς τοῦ ἐγκεκριμένου ρυμοτομικοῦ σχεδίου περιοχὴν τοῦ Δήμου Ἄνω Λιοσίων (Ἀττικῆς)» (ΦΕΚ 130 Δ'), τὴν κειμένην μεταξὺ τοῦ ἐγκεκριμένου σχεδίου καὶ τῆς ὑπὸ στοιχεῖα Α, Β, Γ, Δ, Ε, Ζ, Η, Α, κυανῆς συνεχοῦς γραμμῆς, ὡς αἱ ὡς ἄνω περιοχαὶ ἐμφαίνονται εἰς τὰ ὑπὸ τοῦ Γενικοῦ Διευθυντοῦ Οἰκισμοῦ τεθεωρημένα διὰ τῆς ὑπ' ἀριθ. Γ. 20680/1979 πράξεως αὐτοῦ δύο (2) σχετικὰ πρωτότυπα διαγράμματα ὑπὸ κλίμακα 1 : 5.000, τῶν ὁποίων συνοπτικὰ ἀντίτυπα δημοσιεύονται μετὰ τοῦ παρόντος.

Εἰς τὸν αὐτὸν ἐπὶ τῶν Δημοσίων Ἔργων Ὑφυπουργόν, ἀνατίθεμεν τὴν δημοσίευσιν καὶ ἐκτέλεσιν τοῦ παρόντος Διατάγματος.


Ἐν Ἀθήναις τῇ 26 Ἰουλίου 1979

Ο ΠΡΟΕΔΡΟΣ ΤΗΣ ΔΗΜΟΚΡΑΤΙΑΣ
ΚΩΝΣΤΑΝΤΙΝΟΣ Δ. ΤΣΑΤΣΟΣ

Ο ΥΦΥΠΟΥΡΓΟΣ ΔΗΜΟΣΙΩΝ ΕΡΓΩΝ
ΣΤΕΦΑΝΟΣ ΜΑΝΟΣ

ΑΝΩ ΛΙΟΣΙΑ
κλ. 1:5.000

Γ 20680/1979
Αναστολής τῶν οἰκοδομικῶν ἐργασιῶν εἰς τὴν ἐντὸς καὶ ἐκτὸς τοῦ ἐγκεκριμένου ρυμοτομικοῦ σχεδίου περιοχὴν τοῦ Δήμου Ἄνω Λιοσίων (Ἀττικῆς)
20 Ἰουλίου 1979

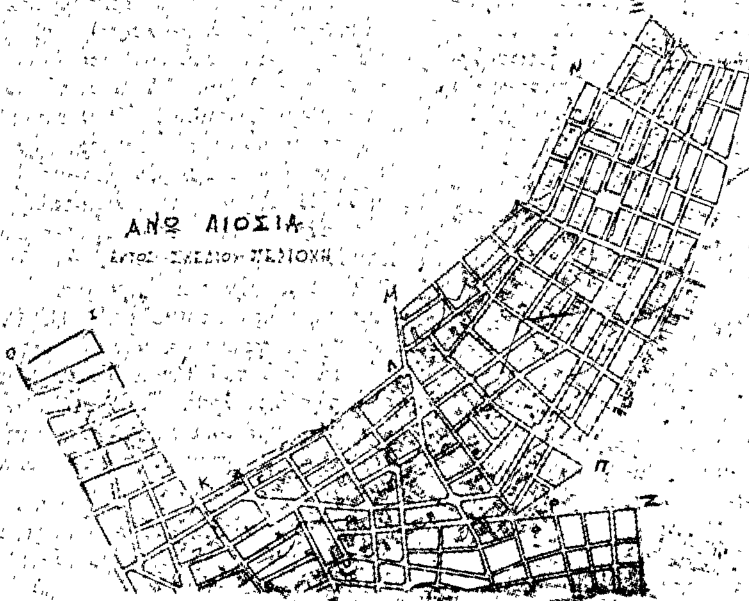

32



Η




Ζ

Γ 20680 / 1979 Ἀναστολῆς τῶν οἰκοδομικῶν ἐργασιῶν εἰς τὴν ἐκτὸς καὶ ἐντὸς τοῦ ἐγκεκριμένου ρυμοτομικοῦ σχεδίου περιοχὴν τοῦ Δήμου Ἄνω Λιοσίων (Ἀττικῆς).

20 Ἰουλίου 1979

Θ. ΡΟΥΣΣΟΥ

50

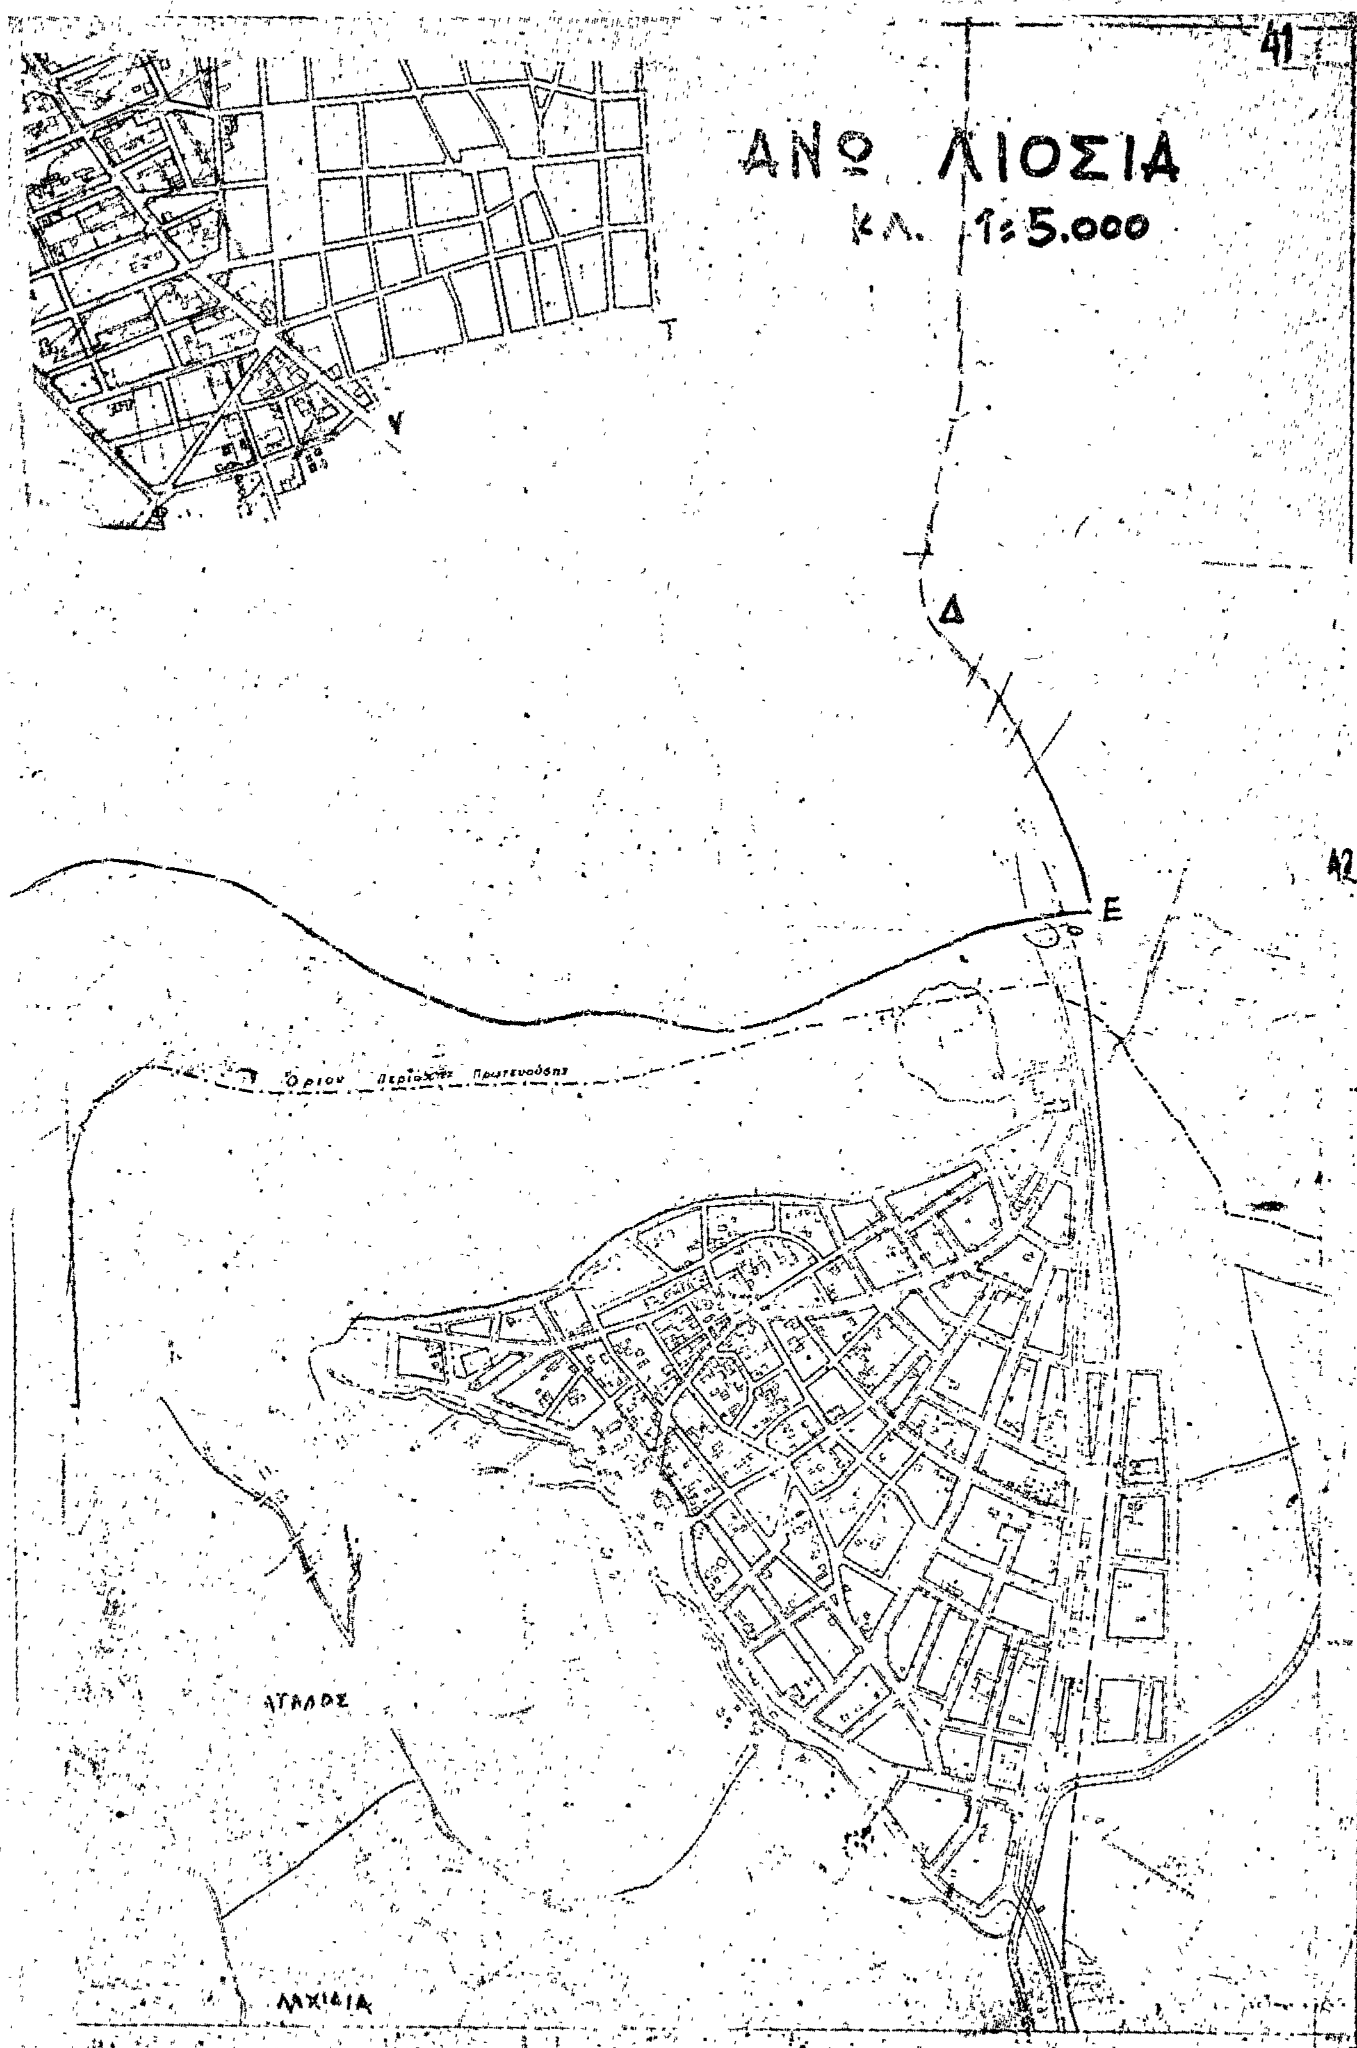
41
ΑΝΩ ΛΙΟΣΙΑ
κλ. 1:5.000
Δ
Ε
42
Όριον Περιοχής Πρωτευούσης
ΑΧΛΑΔΕ
ΑΧΙΛΙΑ

(2)

Περὶ καθορισμοῦ τῶν ὅρων καὶ περιορισμῶν δομήσεως ἐγκριθέντος χώρου πρὸς ἀνέγερσιν Σχολείου εἰς περιοχὴν τοῦ ρυμοτομικοῦ σχεδίου Παλαιοῦ Φαλήρου (Ἀττικῆς).

ΤΟ ΠΡΟΕΔΡΟΣ
ΤΗΣ ΕΛΛΗΝΙΚΗΣ ΔΗΜΟΚΡΑΤΙΑΣ

Ἔχοντες ὑπ' ὄψει, τὰς διατάξεις τοῦ ἀπὸ 17 Ἰουλίου 1923 Ν. Δ/τος «περὶ σχεδίων πόλεων κλπ.», ὡς μεταγενεστέρως ἐτροποποιήθησαν καὶ συνεπληρώθησαν καὶ εἰδικώτερον τοῦ ἄρθρου 9 αὐτοῦ, τοῦ Ν.Δ. 8/1973 «περὶ Γ.Ο.Κ.» ὡς ἐτροποποιήθη διὰ τοῦ Ν.Δ. 205/1974 (ΦΕΚ. 363/Δ) καὶ εἰδικώτερον τῶν ἄρθρων 34 (παρ. 1) καὶ 35 (παρ. 5β) αὐτοῦ, καὶ ἰδόντες τὴν ὑπ' ἀριθ. ΕΔ2α/04/20/Φ.Θ.2.1.1./31.1.1979 κοινὴν ἀπόφασιν τοῦ Πρωθυπουργοῦ καὶ τοῦ Ὑπουργοῦ Δημοσίων Ἔργων «περὶ ἀντικαταστάσεως τῆς ὑπ' ἀριθ. ΕΔ2/α/04/59/Φ.Θ.2.1.1./1978 ἀποφάσεως «περὶ μεταβιβάσεως ἁρμοδιοτήτων τοῦ Ὑπουργοῦ Δημοσίων Ἔργων εἰς τὸν Ὑφυπουργὸν τοῦ αὐτοῦ Ὑπουργείου» (ΦΕΚ 106/Β'), τὴν ὑπ' ἀριθ. 667/1978 γνωμοδότησιν τοῦ Συμβουλίου Δημοσίων Ἔργων (Τμῆμα Οἰκισμοῦ), ὡς καὶ τὴν ὑπ' ἀριθ. 614/1979 γνωμοδότησιν τοῦ Συμβουλίου τῆς Ἐπικρατείας, προτάσει τοῦ ἐπὶ τῶν Δημοσίων Ἔργων Ὑφυπουργοῦ, ἀπεφασίσαμεν :

Ἄρθρον Μόνον.

Οἱ ὅροι καὶ περιορισμοὶ δομήσεως τοῦ χώρου τοῦ καθορισθέντος δι' ἀνέγερσιν Σχολείου διὰ τῆς ὑπ' ἀριθ. Γ. 35284/2759/4.12.1978 ἀποφάσεως τοῦ Ὑφυπουργοῦ Δημοσίων Ἔργων «περὶ τροποποιήσεως τοῦ ρυμοτομικοῦ σχεδίου Παλαιοῦ Φαλήρου (Ἀττικῆς) διὰ τοῦ καθορισμοῦ χώρου δι' ἀνέγερσιν Σχολείου» (ΦΕΚ 84/Δ/9.2.1979), ὁρίζονται ὡς ἀκολούθως :

1. Οἰκοδομικὸν σύστημα : Πανταχόθεν ἐλεύθερον.
2. Μέγιστον ποσοστὸν καλύψεως τεσσαράκοντα ἐπὶ τοῖς ἑκατὸν (0,40) τῆς ἐπιφανείας τοῦ χώρου.
3. Συντελεστὴς δομήσεως ἓξ δέκατα (0,6).
4. Μέγιστος ἐπιτρεπόμενος ἀριθμὸς ὀρόφων τῶν κτιρίων τρεῖς (3) μὲ μέγιστον ἐπιτρεπόμενον ὕψος αὐτῶν δέκα τέσσαρα (14) μέτρα.
5. Τὰ ἀνεγερθησόμενα κτίρια δέον νὰ ἀπέχουν ἐκ τῶν πέριξ ρυμοτομικῶν γραμμῶν πέντε (5) μέτρα τουλάχιστον.

Εἰς τὸν αὐτὸν ἐπὶ τῶν Δημοσίων Ἔργων Ὑφυπουργόν, ἀνατίθεμεν τὴν δημοσίευσιν καὶ ἐκτέλεσιν τοῦ παρόντος Διατάγματος.

Ἐν Ἀθήναις τῇ 20 Ἰουλίου 1979

Ο ΠΡΟΕΔΡΟΣ ΤΗΣ ΔΗΜΟΚΡΑΤΙΑΣ
ΚΩΝΣΤΑΝΤΙΝΟΣ Δ. ΤΣΑΤΣΟΣ

Ο ΥΦΥΠΟΥΡΓΟΣ ΔΗΜΟΣΙΩΝ ΕΡΓΩΝ
ΣΤΕΦΑΝΟΣ ΜΑΝΟΣ

---

(3)

Περὶ τροποποιήσεως τοῦ ρυμοτομικοῦ σχεδίου Κα αμαριᾶς (Θεσσαλονίκης) εἰς τὸν χῶρον τῶν ἐργατικῶν κατοικιῶν.

Ο ΠΡΟΕΔΡΟΣ
ΤΗΣ ΕΛΛΗΝΙΚΗΣ ΔΗΜΟΚΡΑΤΙΑΣ

Ἔχοντες ὑπ' ὄψει τὰς διατάξεις τοῦ ἀπὸ 17 Ἰουλίου 1923 Ν.Δ/τος «περὶ σχεδίων πόλεων κλπ.», ὡς μεταγενεστέρως ἐτροποποιήθησαν καὶ συνεπληρώθησαν καὶ εἰδικώτερον τῶν ἄρθρων 3, 9, 29 καὶ 70 αὐτοῦ καὶ ἰδόντες τὴν ὑπ' ἀριθ. ΕΔ2α/04/20/Φ.Θ.2.1.1./31.1.1979 κοινὴν ἀπόφασιν τοῦ Πρωθυπουργοῦ καὶ τοῦ Ὑπουργοῦ Δημοσίων Ἔργων «περὶ ἀντικαταστάσεως τῆς ὑπ' ἀριθ. ΕΔ2/α/04/59/Φ.Θ.2.1.1./78 ἀποφάσεως «περὶ μεταβιβάσεως ἁρμοδιοτήτων τοῦ Ὑπουργοῦ Δημοσίων Ἔργων εἰς τὸν Ὑφυπουργὸν τοῦ αὐτοῦ Ὑπουργείου» (ΦΕΚ 106/Β), τὴν ὑπ' ἀριθ. 52/1978 πρᾶξιν τοῦ Δημοτικοῦ Συμβουλίου Καλαμαριᾶς (Θεσσαλονίκης), τὰς ὑπ' ἀριθ. 51/1978 καὶ 78/1979 γνωμοδοτήσεις τοῦ Συμβουλίου Δημοσίων Ἔργων (Τμῆμα Μελετῶν) καὶ (Τμῆμα Οἰκισμοῦ ἀντιστοίχως) ὡς καὶ τὴν ὑπ' ἀριθ. 513/1979 γνωμοδότησιν τοῦ Συμβουλίου τῆς Ἐπικρατείας, προτάσει τοῦ ἐπὶ τῶν Δημοσίων Ἔργων Ὑφυπουργοῦ, ἀπεφασίσαμεν :

Ἄρθρον 1.

Ἐγκρίνεται ἡ τροποποίησις τοῦ ρυμοτομικοῦ σχεδίου Καλαμαριᾶς (Θεσσαλονίκης) εἰς τὸν Συνοικισμὸν Νέας Κρήνης καὶ δὴ εἰς τὸν χῶρον τῶν Ἐργατικῶν Κατοικιῶν, τὸν ἐγκριθέντα διὰ τοῦ ἀπὸ 28.2.1969 Β.Δ/τος «περὶ τροποποιήσεως καὶ ἐπεκτάσεως τοῦ ρυμοτομικοῦ σχεδίου Καλαμαριᾶς (Θεσσαλονίκης) (ΦΕΚ 88/Δ), διὰ τοῦ καθορισμοῦ θέσεων καὶ διατάξεων κτιρίου-Ἱεροῦ Ναοῦ, Πνευματικοῦ Κέντρου καὶ Παιδικοῦ Σταθμοῦ, ὡς ἐμφαίνεται εἰς τὸ ὑπὸ τοῦ Γενικοῦ Διευθυντοῦ Οἰκισμοῦ τεθεωρημένον διὰ τῆς ὑπ' ἀριθ. Γ. 18678/1979 πράξεως αὐτοῦ σχετικὸν πρωτότυπον διάγραμμα ὑπὸ κλίμακα 1 : 500, τοῦ ὁποίου συνοπτικὸν ἀντίτυπον δημοσιεύεται μετὰ τοῦ παρόντος.

Ἄρθρον 2.

Οἱ ὅροι καὶ περιορισμοὶ δομήσεως τῶν ὡς ἄνω κτιρίων, ὁρίζονται ὡς ἀκολούθως :

1. Μέγιστον ποσοστὸν καλύψεως τῶν κτιρίων Ἱεροῦ Ναοῦ, Πνευματικοῦ Κέντρου καὶ ποιδικοῦ σταθμοῦ ἑκατὸν ἐπὶ τοῖς ἑκατὸν (100%) τῆς ἐπιφανείας τοῦ χώρου τοῦ δι' ἐρυθροῦ περιγράμματος ἐμφαινομένου εἰς τὸ ὡς ἄνω διάγραμμα.

2. α) Μέγιστον ὕψος τοῦ κτιρίου Ἱεροῦ Ναοῦ εἴκοσι πέντε (25) μέτρα.

β) Μέγιστος ἐπιτρεπόμενος ἀριθμὸς ὀρόφων τοῦ κτιρίου Πνευματικοῦ Κέντρου δύο (2) μὲ μέγιστον ὕψος αὐτοῦ ὀκτὼ (8) μέτρα.

γ) Μέγιστος ἐπιτρεπόμενος ἀριθμὸς ὀρόφων τοῦ κτιρίου παιδικοῦ σταθμοῦ εἷς (1), μὲ μέγιστον ὕψος αὐτοῦ τέσσαρα καὶ ἥμισυ (4,50) μέτρα.

Εἰς τὸν αὐτὸν ἐπὶ τῶν Δημοσίων Ἔργων Ὑφυπουργόν ἀνατίθεμεν τὴν δημοσίευσιν καὶ ἐκτέλεσιν τοῦ παρόντος Διατάγματος.


Ἐν Ἀθήναις τῇ 2 Ἰουλίου 1979.


Ο ΠΡΟΕΔΡΟΣ ΤΗΣ ΔΗΜΟΚΡΑΤΙΑΣ
ΚΩΝΣΤΑΝΤΙΝΟΣ Δ. ΤΣΑΤΣΟΣ

Ο ΥΦΥΠΟΥΡΓΟΣ ΔΗΜΟΣΙΩΝ ΕΡΓΩΝ
ΣΤΕΦΑΝΟΣ ΜΑΝΟΣ

Θεσσαλονίκη (Καλαμαριά)

Κλίμαξ: 1:500

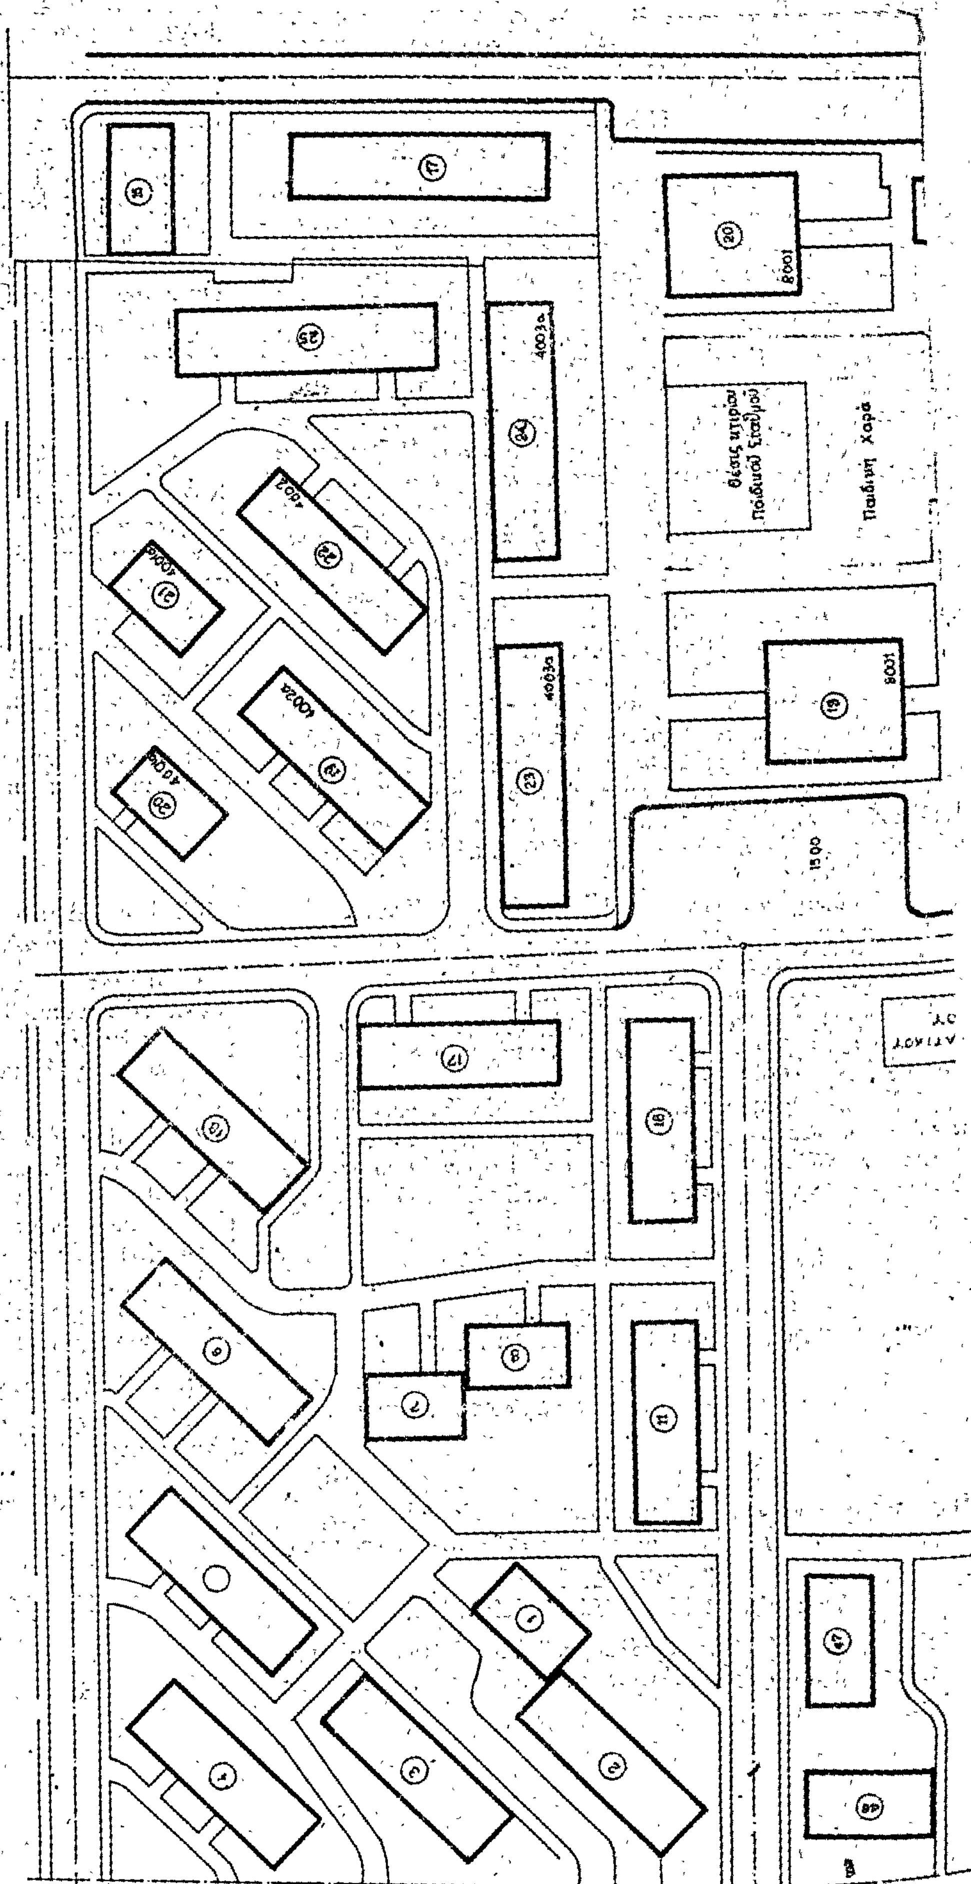

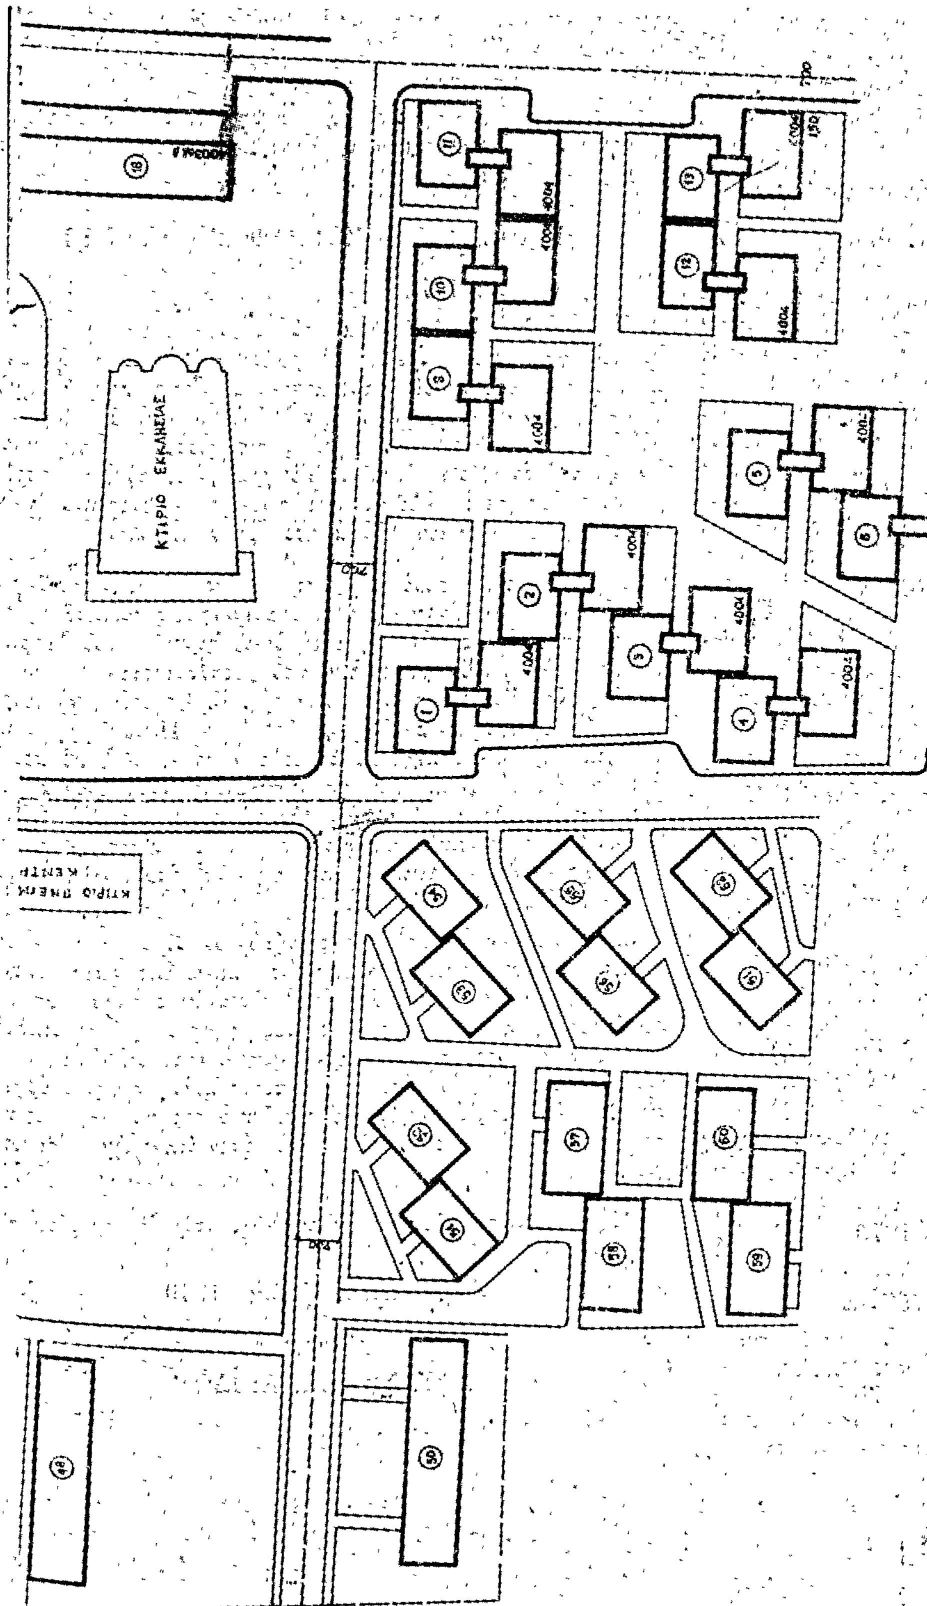

Γ. 18678/79

τροποποιήσεως του ρυμοτομικού σχεδίου Καλαμαριάς (Θεσσαλονίκης) εις τον χώρον των προσφυγικών πολυκατοικιών.

29 Ιουνίου 1979

Θ. ΡΟΥΣΣΟΥ

Μεγ. ύψος	Αριθμός Ορόφων	Αριθμός ορόφων
25 μ.	2 ύψος 8 μ.	1 ύψος 4,50 μ.

(4)

Περὶ καθορισμοῦ τῶν ὅρων καὶ περιορισμῶν δομήσεως ἐγκριθέντος χώρου πρὸς ἀνέγερσιν Σχολείου εἰς περιοχὴν τοῦ ρυμοτομικοῦ σχεδίου Καλαμαριᾶς (Θεσσαλονίκης).

Ο ΠΡΟΕΔΡΟΣ ΤΗΣ ΕΛΛΗΝΙΚΗΣ ΔΗΜΟΚΡΑΤΙΑΣ

Ἔχοντες ὑπ' ὄψει, τὰς διατάξεις τοῦ ἀπὸ 17 Ἰουλίου 1923 Ν. Δ/τος «περὶ σχεδίων πόλεων κλπ.», ὡς μεταγενεστέρως ἐτροποποιήθησαν καὶ συνεπληρώθησαν καὶ εἰδικώτερον τοῦ ἄρθρου 9 αὐτοῦ, τοῦ Ν.Δ. 8/1973 «περὶ Γ.Ο.Κ.» ὡς ἐτροποποιήθη διὰ τοῦ Ν.Δ. 205/1974 (ΦΕΚ 363 Α') καὶ εἰδικώτερον τῶν ἄρθρων 34 (παρ. 1) καὶ 35 (παρ. 5β) αὐτοῦ καὶ ἰδόντες τὴν ὑπ' ἀριθ. ΕΔ2α/04/20/Φ.Θ.2.1.1./31.1.1979 κοινὴν ἀπόφασιν τοῦ Πρωθυπουργοῦ καὶ τοῦ Ὑπουργοῦ Δημοσίων Ἔργων «περὶ ἀντικαταστάσεως τῆς ὑπ' ἀριθ. ΕΔ2/α/04/59/Φ.Θ.2.1.1./1978 ἀποφάσεως «περὶ μεταβιβάσεως ἁρμοδιοτήτων τοῦ Ὑπουργοῦ Δημοσίων Ἔργων εἰς τὸν Ὑφυπουργὸν τοῦ αὐτοῦ Ὑπουργείου» (ΦΕΚ 106 Β'), τὴν ὑπ' ἀριθ. 688/1978 γνωμοδότησιν τοῦ Συμβουλίου Δημοσίων Ἔργων (Τμῆμα Οἰκισμοῦ), ὡς καὶ τὴν ὑπ' ἀριθ. 594/1979 γνωμοδότησιν τοῦ Συμβουλίου τῆς Ἐπικρατείας, προτάσει τοῦ ἐπὶ τῶν Δημοσίων Ἔργων Ὑφυπουργοῦ ἀπεφασίσαμεν:

Ἄρθρον Μόνον.

Οἱ ὅροι καὶ περιορισμοὶ δομήσεως τοῦ χώρου τοῦ καθορισθέντος δι' ἀνέγερσιν Σχολείου διὰ τῆς ὑπ' ἀριθ. Γ.1364/110/22.1.1979 ἀποφάσεως τοῦ Ὑφυπουργοῦ Δημοσίων Ἔργων «περὶ ἐπεκτάσεως τοῦ ρυμοτομικοῦ σχεδίου Καλαμαριᾶς Θεσσαλονίκης) διὰ τοῦ καθορισμοῦ χώρου δι' ἀνέγερσιν Σχολείου» (ΦΕΚ 145/Δ/8.3.1979), ὁρίζονται ὡς ἀκολούθως:

1. Οἰκοδομικὸν σύστημα: Πανταχόθεν ἐλεύθερον.
2. Μέγιστον ποσοστὸν καλύψεως εἴκοσι ἐπὶ τοῖς ἑκατὸν (20%) τῆς ἐπιφανείας τοῦ χώρου.
3. Συντελεστὴς δομήσεως τέσσαρα δέκατα (0,4).
4. Μέγιστον ὕψος τοῦ κτιρίου ἐννέα (9,00) μέτρα.
5. Ἀριθμὸς ὀρόφων δύο (2).

Εἰς τὸν αὐτὸν ἐπὶ τῶν Δημοσίων Ἔργων Ὑφυπουργόν, ἀνατίθεμεν τὴν δημοσίευσιν καὶ ἐκτέλεσιν τοῦ παρόντος Διατάγματος.

Ἐν Ἀθήναις τῇ 20 Ἰουλίου 1979

Ο ΠΡΟΕΔΡΟΣ ΤΗΣ ΔΗΜΟΚΡΑΤΙΑΣ

ΚΩΝΣΤΑΝΤΙΝΟΣ Δ. ΤΣΑΤΣΟΣ

Ο ΥΦΥΠΟΥΡΓΟΣ ΔΗΜΟΣΙΩΝ ΕΡΓΩΝ

ΣΤΕΦΑΝΟΣ ΜΑΝΟΣ

ΑΝΑΚΟΙΝΩΣΕΙΣ

Ἀριθ. 10669 (5)

Περὶ εἰδοποιήσεως γενομένης παρακαταθέσεως ἀποζημιώσεως ἀπὸ ἀναγκαστικὴ ἀπαλλοτρίωση ἐκτάσεως ὑπὲρ τοῦ Δήμου Ζωγράφου.

Η ΔΗΜΑΡΧΟΣ ΖΩΓΡΑΦΟΥ ΑΤΤΙΚΗΣ

Γνωστοποιεῖ ὅτι:

1. Ὁ Δῆμος Ζωγράφου κατέθεσε στὸ Κεντρικὸ Κατάστημα Ἀθηνῶν τοῦ Ταμείου Παρακαταθηκῶν καὶ Δανείων, ποσὸ τριῶν ἑκατομμυρίων τριακοσίων σαράντα τεσσάρων χιλιάδων τετρακοσίων δραχμῶν (3.344.400) καὶ ἐκδόθηκε τὸ μὲ ἀριθ. 549726/25.7.79 γραμμάτιο συστάσεως παρακαταθήκης τοῦ ἀνωτέρω Ταμείου. Τὸ γραμμάτιο αὐτὸ κατατέθηκε στὴν Ὑπηρεσία Ἀπαλλοτριώσεων τοῦ Κεντρικοῦ Καταστήματος τοῦ Ταμείου Παρακαταθηκῶν καὶ Δανείων.

2. Τὸ ἀνωτέρω ποσὸ παρακατατέθηκε γιὰ τὴν ἀποζημίωση αὐτῶν ποὺ θ' ἀναγνωρισθοῦν νομίμως ὡς ἰδιοκτῆτες τοῦ ἀπαλλοτριωθέντος χώρου γιὰ τὴ διάνοιξη τῆς ὁδοῦ Περιάνδρου τοῦ Δήμου Ζωγράφου καὶ ποὺ φέρονται ὅτι εἶναι: οἱ α) Ἠλίας Χρ. Τερζάκης, β) Ἴρμα σύζ. Γ. Βουδούρη γ) Αὐρηλία σύζ. Ζ. Μπαρρὼ δ) Ἁγνὴ χήρα Κων. Προβελέγγιου καὶ ε) Νικ. Χρ. Τερζάκης, μὲ βάσει τὴν ἀριθ. 348/72 πράξη ἀναλογισμοῦ ἀποζημιώσεων τῆς ὑπηρεσίας Πολεοδομίας τοῦ Νομαρχιακοῦ Διαμ. Ἀθηνῶν, τὴν μὲ ἀριθ. 609815/2526/28.5.73 ἐπικυρωτικὴ ἀπόφαση τοῦ Ἀναπληρωτῆ Νομάρχη Ἀττικῆς—Δ/σμα Ἀθηνῶν, καὶ τὴν ὑπ' ἀριθ. 8122/1977 ἀπόφαση Ἐφετείου Ἀθηνῶν.

3. Ἀνακοινώνεται σὲ ὅσους ἀξιώνουν δικαιώματα κυριότητας ἐπὶ τῆς ἀπαλλοτριωθείσης πιὸ πάνω ἐκτάσεως, καθὼς καὶ στοὺς τυχὸν ἐπὶ τοῦ ἀκινήτου αὐτοῦ ἐγγεγραμμένους ἐνυποθήκους ἢ κατασχόντες δανειστὲς ἢ τρίτους διεκδικητὲς καθὼς καὶ σὲ ὅσους τυχὸν ἔχουν ἐμπράγματο δικαίωμα, πρὸς γνώση τους, γιὰ τὶς νόμιμες συνέπειες καὶ γιὰ τὴν ἐνέργεια τῶν δεόντων πρὸς ἀνάληψη τοῦ ποσοῦ ποὺ παρακατατέθηκε καὶ πρὸς πληρωμὴ μὲ αὐτὸ τῶν κατὰ νόμο δικαιούχων ἰδιοκτητῶν.

Ἡ ἀνακοίνωση αὐτὴ νὰ δημοσιευθεῖ στὴν Ἐφημερίδα τῆς Κυβερνήσεως.

Ζωγράφου, 31 Ἰουλίου 1979

Ἡ Δήμαρχος

ΦΩΤ. ΣΑΚΕΛΛΑΡΙΔΟΥ

ΑΠΟ ΤΟ ΕΘΝΙΚΟ ΤΥΠΟΓΡΑΦΕΙΟ